


SEKTION 1
LÄNGDSKALA 1:500
HÖJDSKALA 1:125

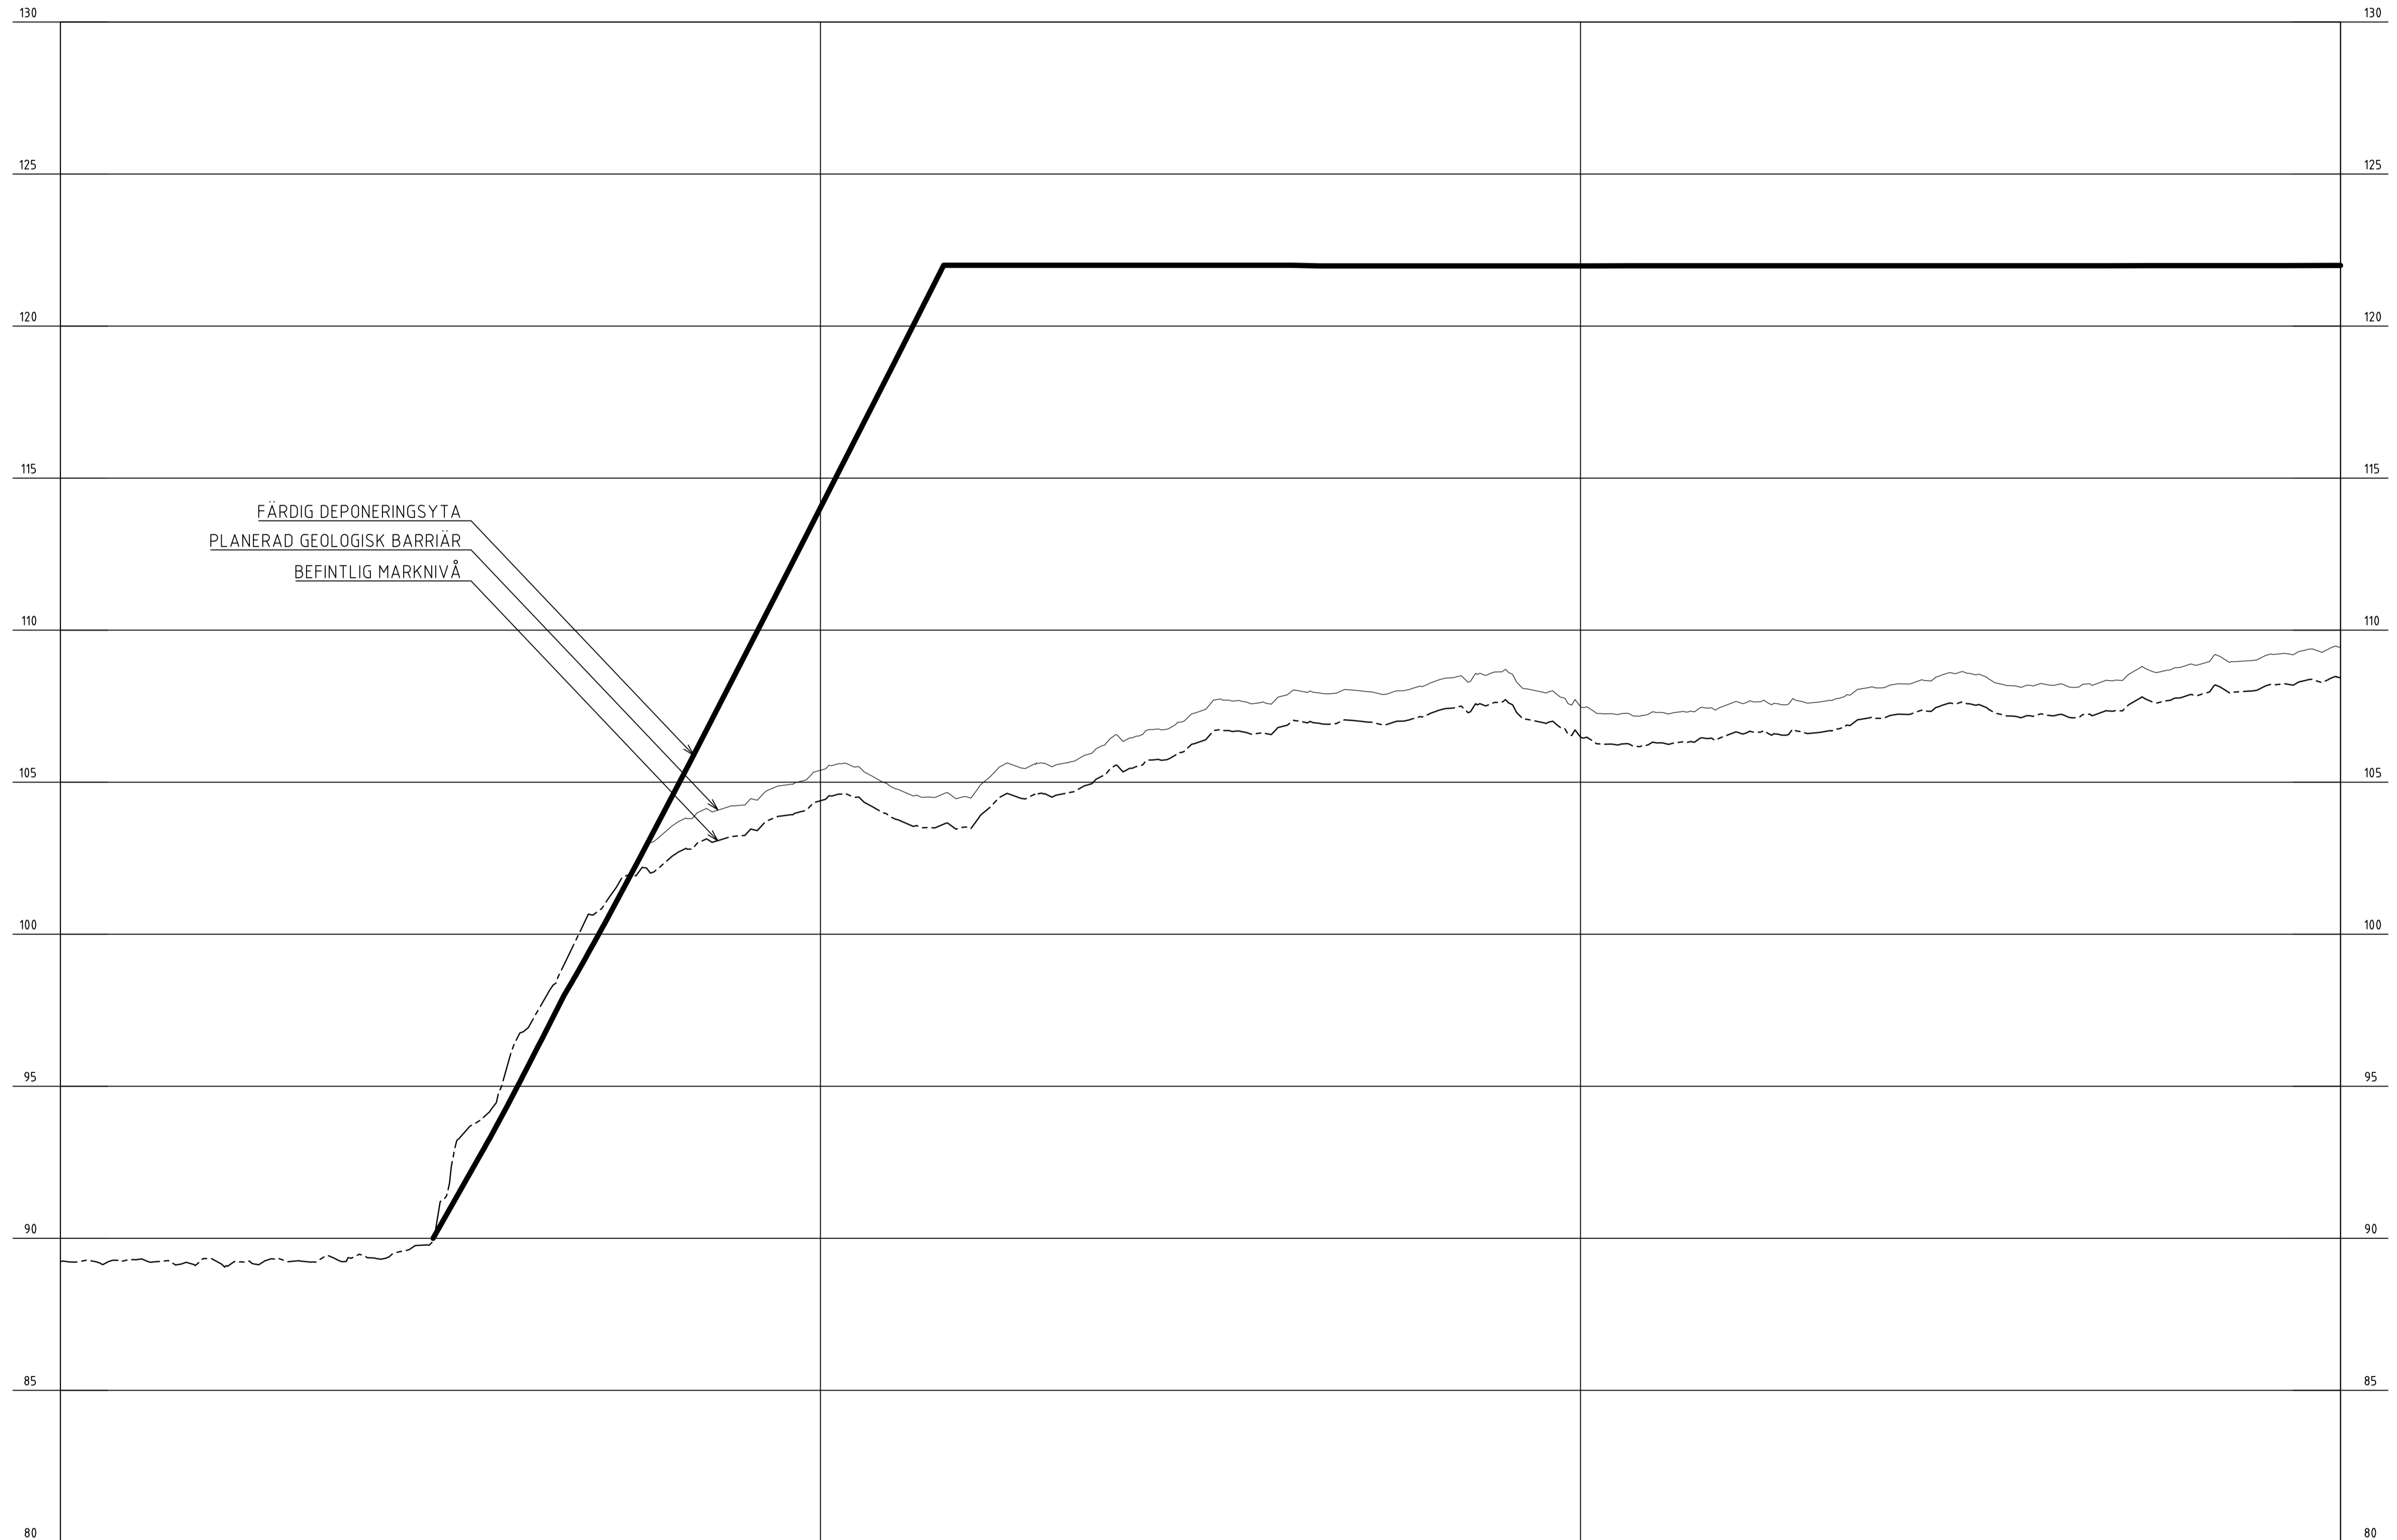

BET	ANT	ÄNDRINGEN AVSER	SIGN	DATUM



VRÅSSARED DEPONI



www.norconsult.se

UPPDRAG NR 1061868	RITAD AV AD	HANDLAGGARE AD
DATUM 2020-06-12	ANSVARIG VB	

KOMPLETTERING ANSÖKAN OM TILLSTÅND
TILL INERTDEPONI, VRÅSSARED
UTFORMNING AV GEOLOGISK BARRIÄR
TVÄRSEKTION

SKALA A1: - A3: -	NUMMER M-31-2-011	BET
-------------------------	----------------------	---------