


SEKTION 2  
LÅNGDSKALA 1:500  
HÖJDSKALA 1:125

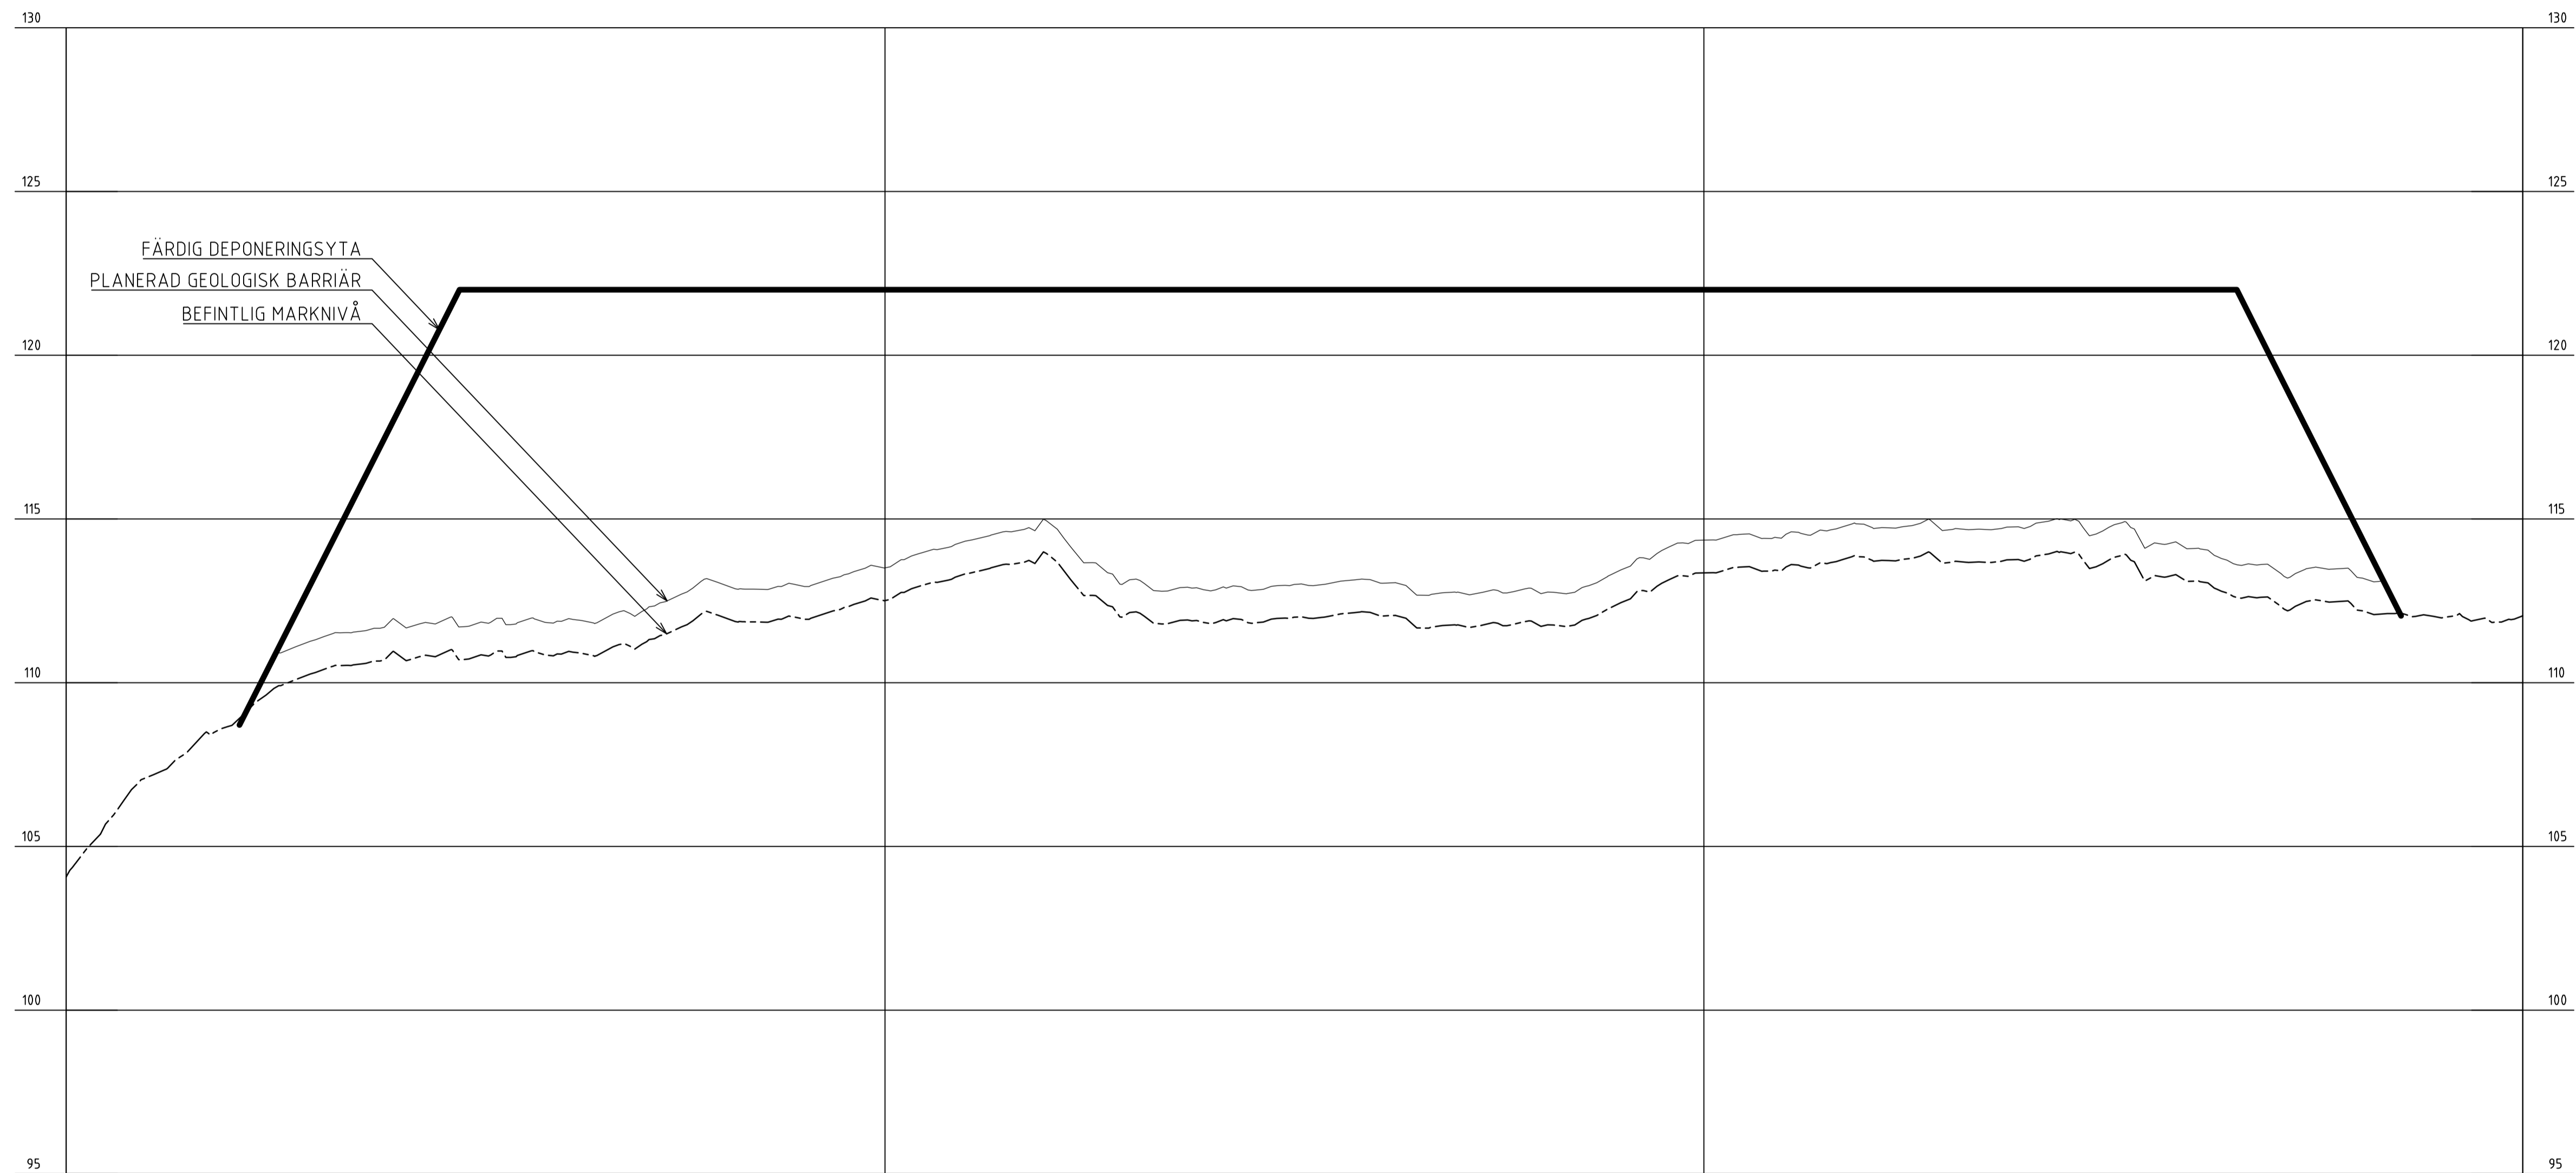

BET	ANT	ÄNDRINGEN AVSER	SIGN	DATUM



VRÅSSARED DEPONI



www.norconsult.se

UPPDRAG NR 1061868	RITAD AV AD	HANDLAGGARE AD
DATUM 2020-06-12	ANSVARIG VB	

KOMPLETTERING ANSÖKAN OM TILLSTÅND  
TILL INERTDEPONI, VRÅSSARED  
UTFORMNING AV GEOLOGISK BARRIÄR  
TVÄRSEKTION

SKALA	NUMMER	BET
A1: -	M-31-2-012	
A3: -		

Skala: A1: 1:500, A3: 1:125  
 Ritad: 2020-05-28 11:17:57  
 Printad av: Dahn Alden