

BYGGNADSPAN
FÖR
SJÖVIKS STATIONSSAMHÄLLE

INOM
ÖSTADS SOCKEN
ÄLVSBORGS LÄN
UPPRÄTTAD ÅR 1950 AV
Knut Norén

Civilingenjör
REVIDERAD DEN 18.2.1952 AV
Knut Norén
REVIDERAD DEN 22.5.1954 AV

Knut Norén

Tillhör Länsstyrelsens i
Älvsborgs län beslut den
25 februari 1955; betygar
På tjänstens vägnar:
Åke Paulsson

Ändring av Byggnadsplan för Sjöviks
Stationssamhälle i Lerums kommun

Administrativ bestämmelse
Kommunen är huvudman för allmän platsmark
inom planområdet.


Samrådshandling KS 16.1087

Upprättad av sektor Samhällsbyggnad 2016-12-12

Ann-Christin Wellander
F plan- och exploateringschef

Elisabet Ejeborn
planarkitekt

Planhandlingar upprättade av Anders Johansson, planeringsarkitekt, AL Studio

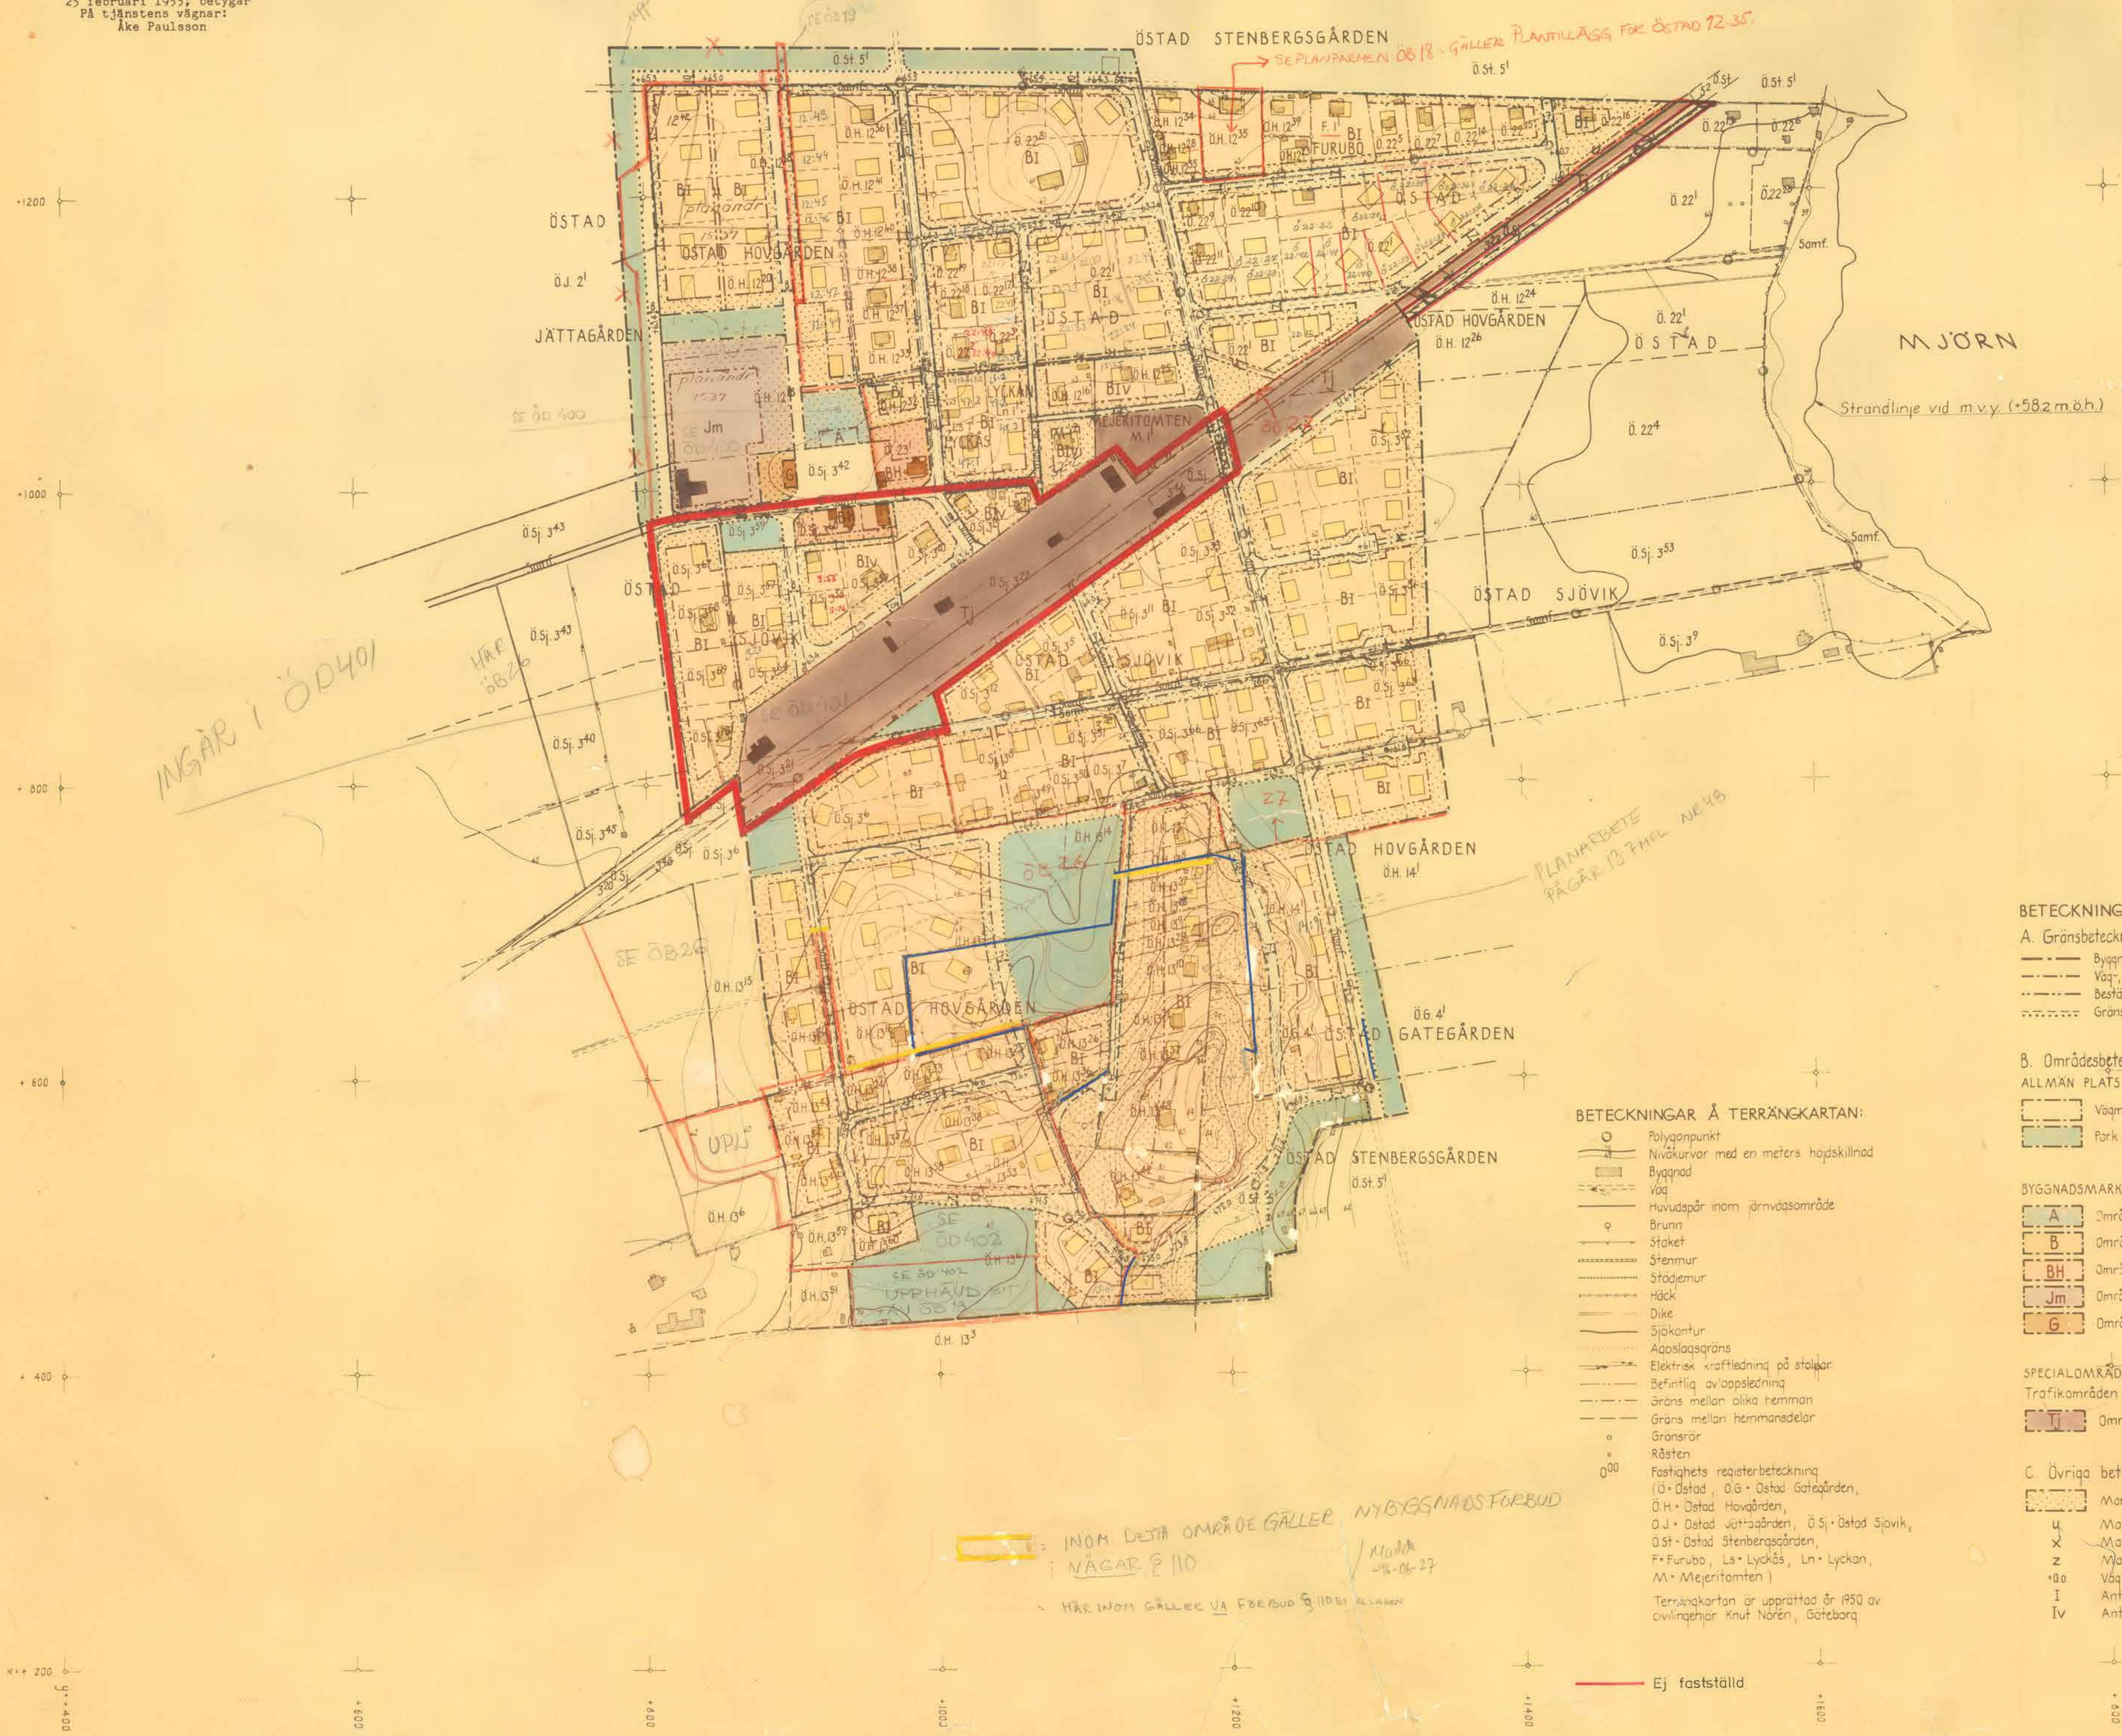

BETECKNINGAR Å BYGGNADSPANEN:

- A. Gränsbeteckningar
- Byggnadsplanegräns
 - Väg-, byggnadsmarks- och annan områdesgräns
 - Bestämmelsegräns
 - Gränslinje ej avsedd att fastställas

- B. Områdesbeteckningar
- ALLMÄN PLATS
- Vägmark
 - Park eller plantering

- BYGGNADSMARK
- A Område för allmänt ändamål
 - B Område för bostadsändamål, fristående hus
 - BH Område för bostads- och handelsändamål
 - Jm Område för småindustriändamål
 - G Område för qvarnändamål

- SPECIALOMRÅDEN
- Trafikområden
- T Område för järnvägsändamål

- C. Övriga beteckningar
- Mark som inte får bebyggas
 - u Mark tillgänglig för underjordiska ledningar
 - x Mark tillgänglig för allmän gaturafik
 - z Mark tillgänglig för allmän gaturafik
 - 0a Väghöjd
 - I Antal våningar
 - Iv Antal våningar jämte vindsvindning

BETECKNINGAR Å TERRÄNGKARTAN:

- Polygonpunkt
- Nivåkurvor med en meters höjdskillnad
- Byggnad
- Väg
- Huvudgator inom järnvägsområde
- Brunn
- Staket
- Stenmur
- Stådemur
- Häck
- Dike
- Sjökantur
- Aqaslagsgrens
- Elektrisk kraftledning på stölp
- Befintlig avloppslinje
- Gräns mellan olika hemman
- Gräns mellan hemmanedlar
- Gränslinje
- Rösten
- Fastighets registerbeteckning (Ö • Östad, ÖG • Östad, Gategården, ÖH • Östad, Hovgården, ÖJ • Östad, Jättagården, ÖS • Östad, Sjövik, ÖSt • Östad, Stenbergsgården, F • Furubo, Ls • Lyckås, Ln • Lyckan, M • Mejeritomten)
- Terrängkartan är upprättad år 1950 av civilingenjör Knut Norén, Göteborg

INOM DETTA OMRÅDE GÄLLER NYBYGGNADS FÖRBUD
NÄRARE 110
HÄR INOM GÄLLER VA FÖRBUD 511051
11/10/16
16-06-27

SKALA 1:2000



ÖB 18

ÖB 1

Stpl 1227
Stpl 1227
ÖB 18